

ГРАФИЧЕСКОЕ ОПИСАНИЕ МЕСТОПОЛОЖЕНИЯ ГРАНИЦ ПУБЛИЧНОГО СЕРВИТУТА		
Публичный сервитут в целях строительства объекта электросетевого хозяйства: "Строительство КВ Л-6 кВ от новых ячеек 6 кВ ПС 110 «Южная». Строительство реклоузеров, КРУН. Установка прибора учета электроэнергии РРЭ Ковровского РЭС (инв. № 140000022306) для обеспечения технологического присоединения энергопринимающих устройств заявителя «ООО «Мосэлектросит»"		
(наименование объекта, местоположение границ которого описано(далее - объект)		
Раздел 1		
Сведения об объекте		
№ п/п	Характеристики объекта	Описание характеристик
1	2	3
1	Местоположение объекта	Российская Федерация, Владимирская область, МО г. Ковров (городской округ), г. Ковров
2	Площадь объекта +/- величина погрешности определения площади (Р +/- дельта Р)	10435 кв.м ± 36 кв.м
3	Иные характеристики объекта	Ограничения на использование объекта:

Раздел 2					
Сведения о местоположении границ объекта					
1. Система координат: МСК - 33 зона 1					
2. Сведения о характерных точках границ объекта					
Обозначение характерных точек границ	Координаты, м		Метод определения координат характерной точки	Средняя квадратичная погрешность положения характерной точки (М±) м	Описание обозначения точки на местности (при наличии)
	Х	У			
1	2	3	4	5	6
1	217025.51	274398.35	Метод спутниковых геодезических измерений (определений)	0.1	
2	217017.74	274396.42	Метод спутниковых геодезических измерений (определений)	0.1	
3	217011.09	274423.32	Метод спутниковых геодезических измерений (определений)	0.1	
4	216968.17	274395.34	Метод спутниковых геодезических измерений (определений)	0.1	
5	216959.3	274396.89	Метод спутниковых геодезических измерений (определений)	0.1	
6	216905.03	274468.8	Метод спутниковых геодезических измерений (определений)	0.1	
7	216906.63	274470.01	Метод спутниковых геодезических измерений (определений)	0.1	
8	216904.82	274472.4	Метод спутниковых геодезических измерений (определений)	0.1	
9	216903.23	274471.2	Метод спутниковых геодезических измерений (определений)	0.1	
10	216890.32	274488.29	Метод спутниковых геодезических измерений (определений)	0.1	
11	216858	274528.09	Метод спутниковых геодезических измерений (определений)	0.1	
12	216796.04	274613.43	Метод спутниковых геодезических измерений (определений)	0.1	

13	216785.13	274620.13	Метод спутниковых геодезических измерений (определений)	0.1	
14	216757.9	274663.42	Метод спутниковых геодезических измерений (определений)	0.1	
15	216734.55	274692.7	Метод спутниковых геодезических измерений (определений)	0.1	
16	216694.56	274750.25	Метод спутниковых геодезических измерений (определений)	0.1	
17	216664.6	274790.92	Метод спутниковых геодезических измерений (определений)	0.1	
18	216587.13	274886.15	Метод спутниковых геодезических измерений (определений)	0.1	
19	216560.29	274919.15	Метод спутниковых геодезических измерений (определений)	0.1	
20	216549.6	274956.7	Метод спутниковых геодезических измерений (определений)	0.1	
21	216428.24	275110.27	Метод спутниковых геодезических измерений (определений)	0.1	
22	216422.41	275111.38	Метод спутниковых геодезических измерений (определений)	0.1	
23	216350.17	275208.5	Метод спутниковых геодезических измерений (определений)	0.1	
24	216287.13	275225	Метод спутниковых геодезических измерений (определений)	0.1	
25	216270.48	275257.18	Метод спутниковых геодезических измерений (определений)	0.1	
26	216252.43	275240.12	Метод спутниковых геодезических измерений (определений)	0.1	
27	216244.4	275232.5	Метод спутниковых геодезических измерений (определений)	0.1	
28	216244.6	275261.51	Метод спутниковых геодезических измерений (определений)	0.1	

29	216244.93	275309.16	Метод спутниковых геодезических измерений (определений)	0.1	
30	216225.63	275331.81	Метод спутниковых геодезических измерений (определений)	0.1	
31	216230.39	275336.85	Метод спутниковых геодезических измерений (определений)	0.1	
32	216217.31	275352.03	Метод спутниковых геодезических измерений (определений)	0.1	
33	216226.85	275358.95	Метод спутниковых геодезических измерений (определений)	0.1	
34	216234.45	275344.25	Метод спутниковых геодезических измерений (определений)	0.1	
35	216249.85	275314.49	Метод спутниковых геодезических измерений (определений)	0.1	
36	216292.58	275231.85	Метод спутниковых геодезических измерений (определений)	0.1	
37	216354.38	275216.25	Метод спутниковых геодезических измерений (определений)	0.1	
38	216426.97	275118.65	Метод спутниковых геодезических измерений (определений)	0.1	
39	216432.67	275117.57	Метод спутниковых геодезических измерений (определений)	0.1	
40	216556.86	274960.42	Метод спутниковых геодезических измерений (определений)	0.1	
41	216565.73	274929.28	Метод спутниковых геодезических измерений (определений)	0.1	
42	216563.35	274927.21	Метод спутниковых геодезических измерений (определений)	0.1	
43	216565.32	274920.22	Метод спутниковых геодезических измерений (определений)	0.1	
44	216569.78	274914.83	Метод спутниковых геодезических измерений (определений)	0.1	

45	216574.65	274909.6	Метод спутниковых геодезических измерений (определений)	0.1	
46	216588.87	274892.47	Метод спутниковых геодезических измерений (определений)	0.1	
47	216610.61	274865.45	Метод спутниковых геодезических измерений (определений)	0.1	
48	216623.26	274849.99	Метод спутниковых геодезических измерений (определений)	0.1	
49	216648.68	274819.47	Метод спутниковых геодезических измерений (определений)	0.1	
50	216654.28	274811.6	Метод спутниковых геодезических измерений (определений)	0.1	
51	216658.18	274806.5	Метод спутниковых геодезических измерений (определений)	0.1	
52	216661.6	274802.97	Метод спутниковых геодезических измерений (определений)	0.1	
53	216687.59	274769.27	Метод спутниковых геодезических измерений (определений)	0.1	
54	216689.39	274770.75	Метод спутниковых геодезических измерений (определений)	0.1	
55	216704.58	274749.84	Метод спутниковых геодезических измерений (определений)	0.1	
56	216702.22	274748.11	Метод спутниковых геодезических измерений (определений)	0.1	
57	216709.86	274736.71	Метод спутниковых геодезических измерений (определений)	0.1	
58	216749.5	274681.78	Метод спутниковых геодезических измерений (определений)	0.1	
59	216762.57	274665.68	Метод спутниковых геодезических измерений (определений)	0.1	
60	216777.13	274642.53	Метод спутниковых геодезических измерений (определений)	0.1	

61	216788.51	274624.8	Метод спутниковых геодезических измерений (определений)	0.1	
62	216805.26	274614.51	Метод спутниковых геодезических измерений (определений)	0.1	
63	216824.77	274584.86	Метод спутниковых геодезических измерений (определений)	0.1	
64	216848.71	274552.39	Метод спутниковых геодезических измерений (определений)	0.1	
65	216858.28	274539.98	Метод спутниковых геодезических измерений (определений)	0.1	
66	216891.52	274498.14	Метод спутниковых геодезических измерений (определений)	0.1	
67	216901.88	274483.31	Метод спутниковых геодезических измерений (определений)	0.1	
68	216903.82	274483.69	Метод спутниковых геодезических измерений (определений)	0.1	
69	216965.64	274401.81	Метод спутниковых геодезических измерений (определений)	0.1	
70	217009.36	274430.31	Метод спутниковых геодезических измерений (определений)	0.1	
71	217008.13	274435.25	Метод спутниковых геодезических измерений (определений)	0.1	
72	217015.9	274437.17	Метод спутниковых геодезических измерений (определений)	0.1	
1	217025.51	274398.35	Метод спутниковых геодезических измерений (определений)	0.1	

3. Сведения о характерных точках части (частей) границы объекта

Обозначение характерных точек границ	Координаты, м		Метод определения координат характерной точки	Средняя квадратичная погрешность положения характерной	Описание обозначения точки на местности (при наличии)
	X	Y			
1	2	3	4	5	6

(1)


Раздел 3							
Сведения о местоположении измененных (уточненных) границ объекта							
1. Система координат: МСК - 33 зона 1							
2. Сведения о характерных точках границ объекта							
Обозначение характерных точек границ	Существующие координаты, м		Измененные (уточненные) координаты, м		Метод определения координат характерной точки	Средняя квадратичная погрешность положения характерной точки (Mt), м	Описание обозначения точки на местности (при наличии)
	X	Y	X	Y			
1	2	3	4	5	6	7	8
3. Сведения о характерных точках части (частей)границы объекта							
Часть №-							
Обозначение характерных точек границ	Существующие координаты, м		Измененные (уточненные) координаты, м		Метод определения координат характерной точки	Средняя квадратичная погрешность положения характерной точки (Mt), м	Описание обозначения точки на местности (при наличии)
	X	Y	X	Y			



Условные обозначения:

- 33:20:014404 - номер кадастрового квартала
- проектное местоположение инженерного сооружения
- проектные границы публичного сервитута
- 1 - характерная точка публичного сервитута
- границы земельных участков, в отношении которых испрашивается публичный сервитут
- 33:20:000000:3726(2) - кадастровые номера земельных участков, в отношении которых испрашивается публичный сервитут
- граница земельного участка по сведениям ЕГРН
- 33:20:014404:3994 - кадастровый номер земельного участка по сведениям ЕГРН
- границы административно-территориальных образований

Схема расположения листов

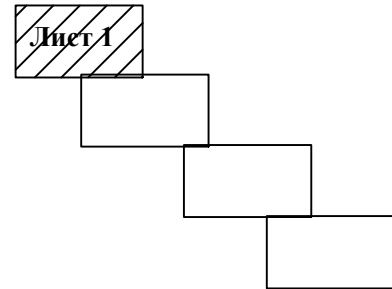


Масштаб 1: 1000



Условные обозначения:

- 33:20:014404 - номер кадастрового квартала
- проектное местоположение инженерного сооружения
- проектные границы публичного сервитута
- 1 - характерная точка публичного сервитута
- границы земельных участков, в отношении которых испрашивается публичный сервитут
- 33:20:000000:3726(2) - кадастровые номера земельных участков, в отношении которых испрашивается публичный сервитут
- граница земельного участка по сведениям ЕГРН
- 33:20:014404:3994 - кадастровый номер земельного участка по сведениям ЕГРН
- границы административно-территориальных образований

Схема расположения листов

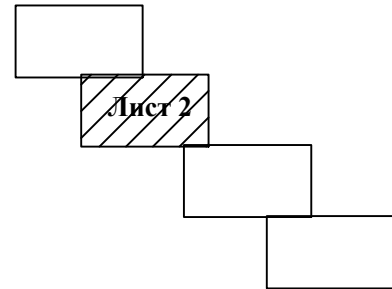

Масштаб 1: 1000





Условные обозначения:

- 33:20:014404 - номер кадастрового квартала
- проектное местоположение инженерного сооружения
- проектные границы публичного сервитута
- 1 - характерная точка публичного сервитута
- границы земельных участков, в отношении которых испрашивается публичный сервитут
- 33:20:000000:3726(2) - кадастровые номера земельных участков, в отношении которых испрашивается публичный сервитут
- граница земельного участка по сведениям ЕГРН
- 33:20:014404:3994 - кадастровый номер земельного участка по сведениям ЕГРН
- границы административно-территориальных образований

Схема расположения листов

Масштаб 1: 1000

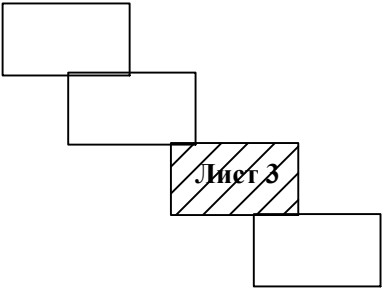

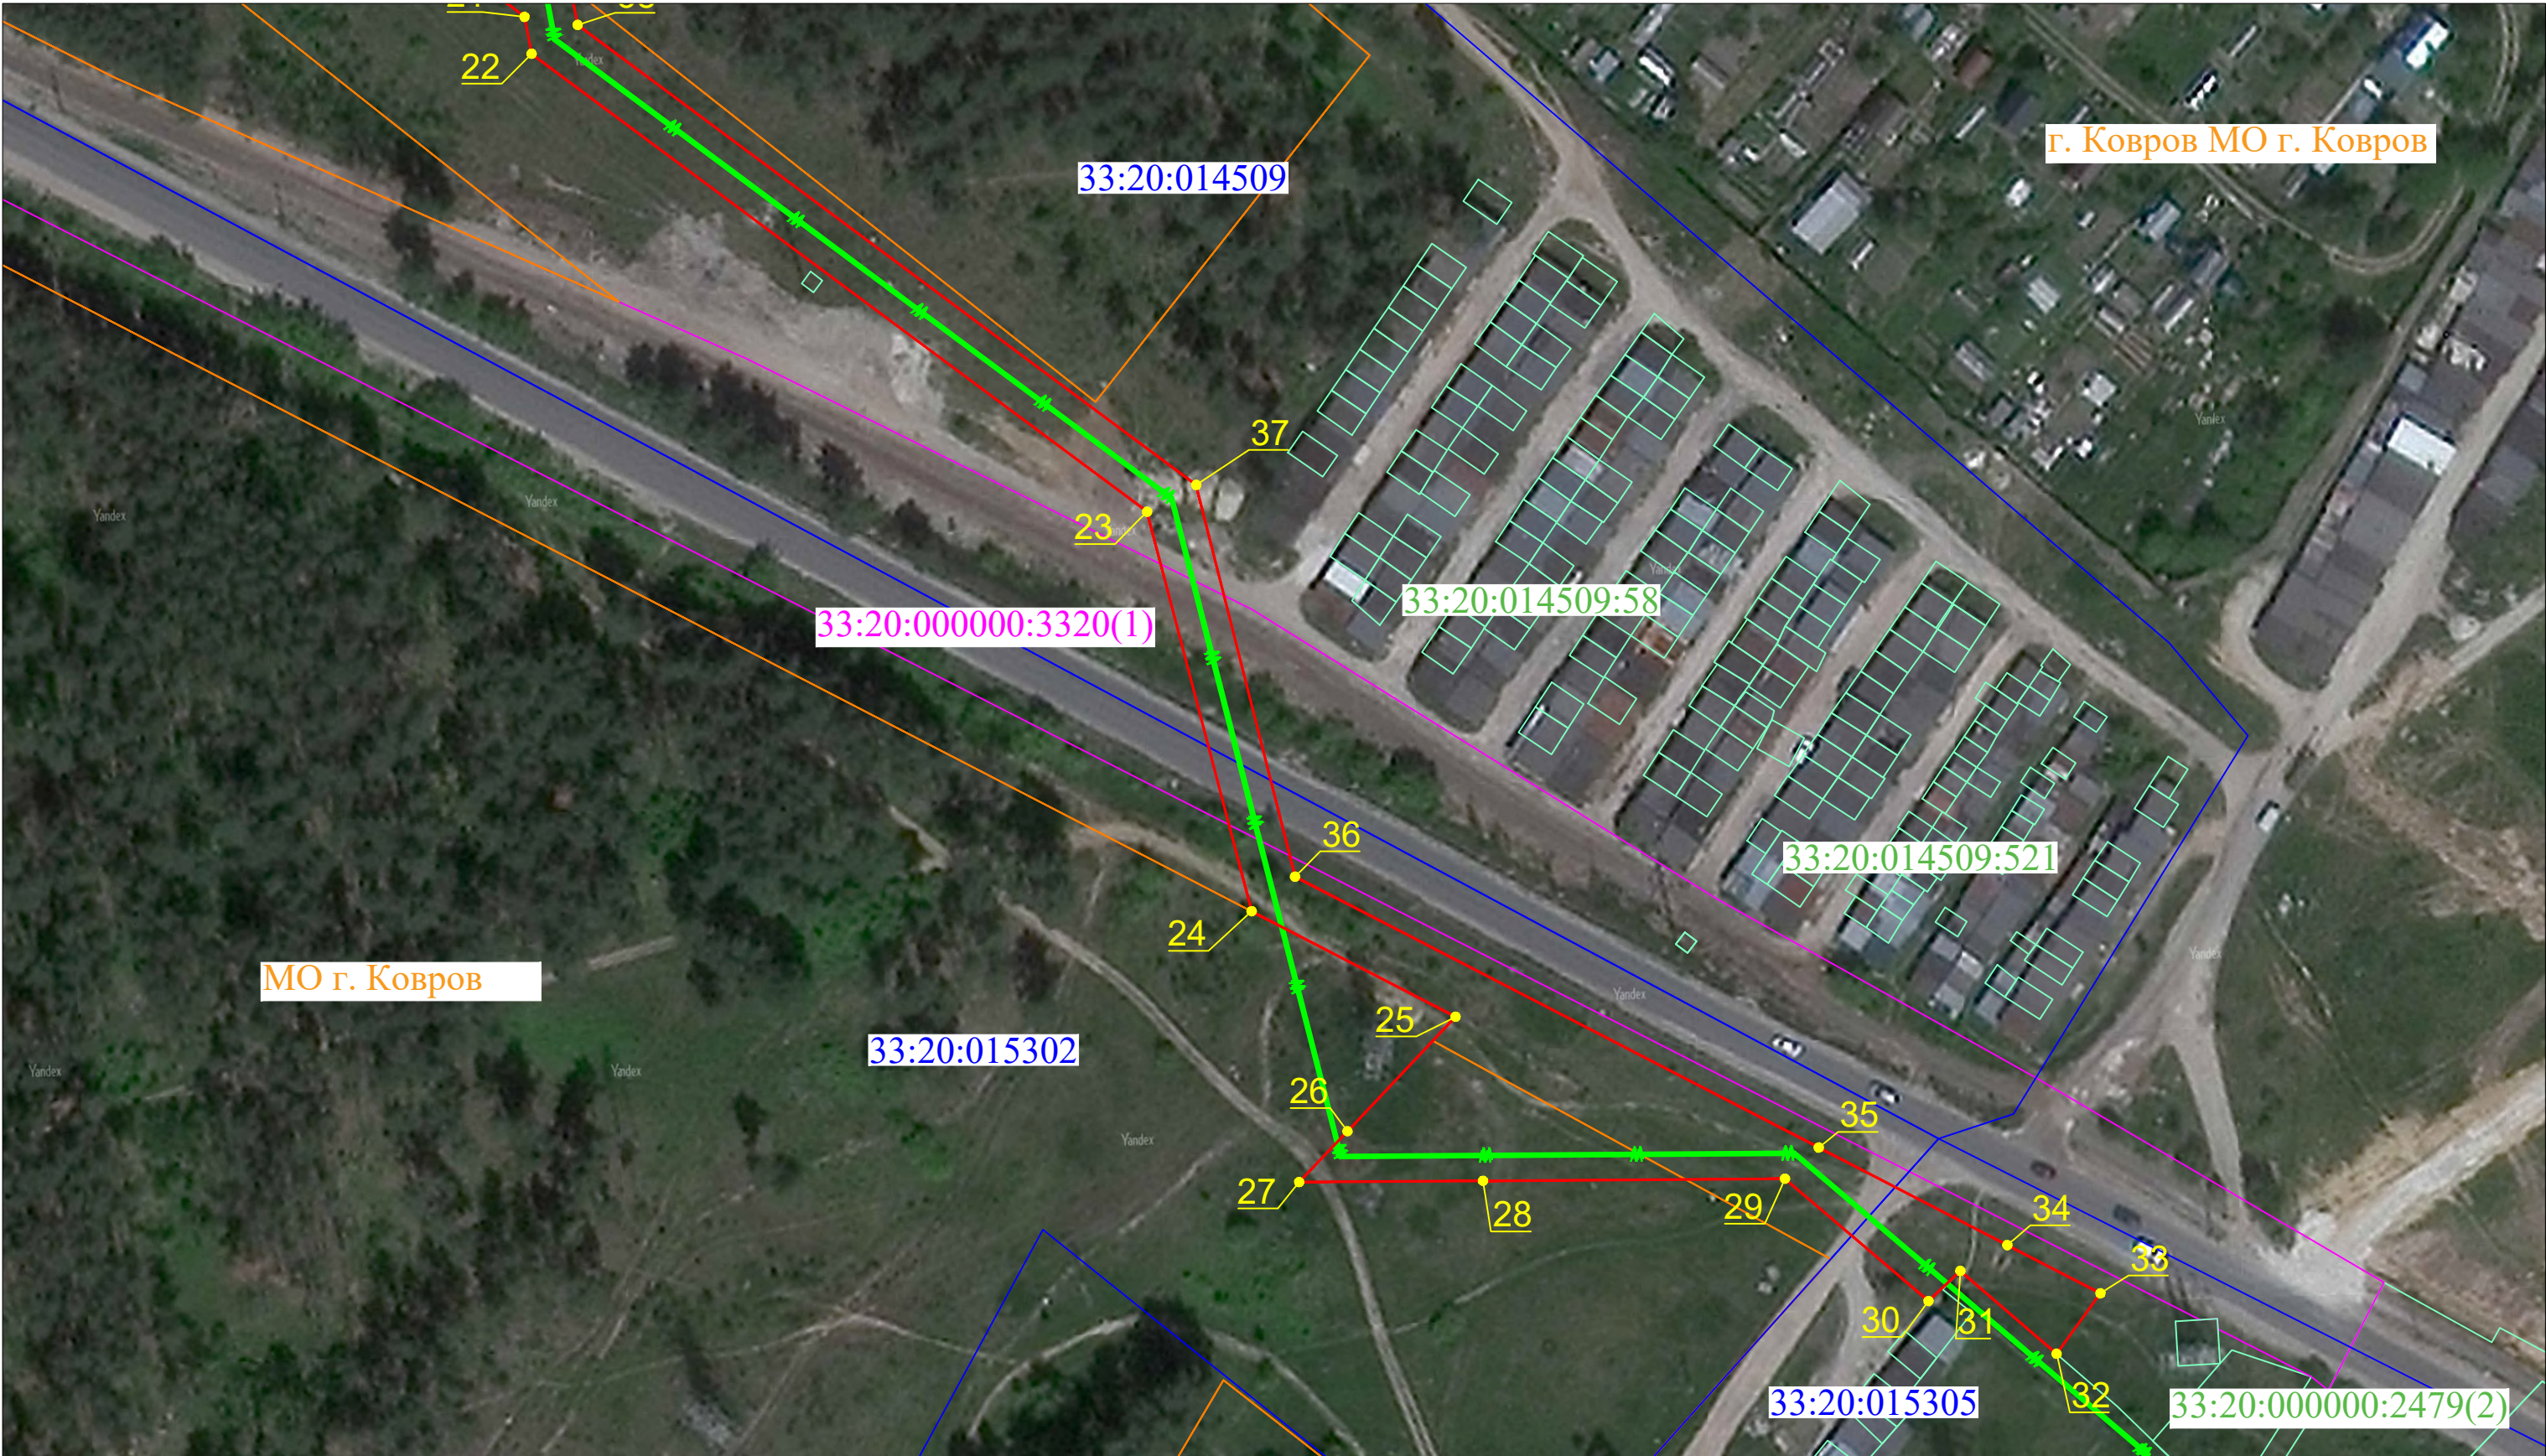

Условные обозначения:

- 33:20:014404 - номер кадастрового квартала
- проектное местоположение инженерного сооружения
- проектные границы публичного сервитута
- 1 - характерная точка публичного сервитута
- границы земельных участков, в отношении которых испрашивается публичный сервитут
- 33:20:000000:3726(2) - кадастровые номера земельных участков, в отношении которых испрашивается публичный сервитут
- граница земельного участка по сведениям ЕГРН
- 33:20:014404:3994 - кадастровый номер земельного участка по сведениям ЕГРН
- границы административно-территориальных образований

Схема расположения листов

Масштаб 1: 1000

