


№290 Расположение объектов рекламы



Администрация
города Коврова

Ситуационный план

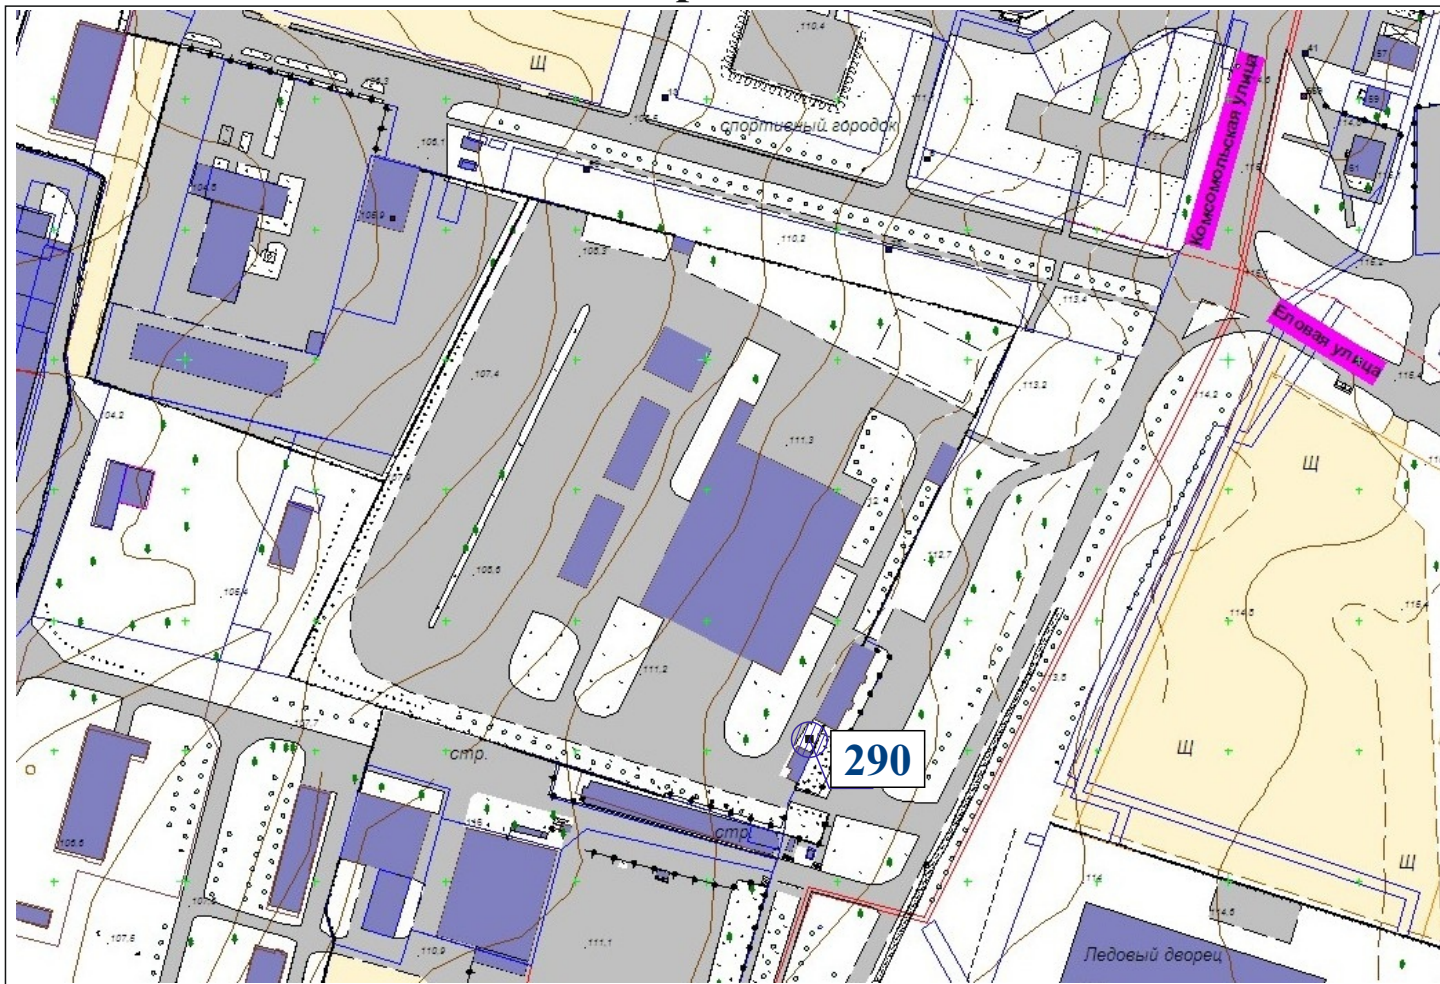

Тип конструкции согласно сборнику типовых рекламных конструкций	Сквозная нумерация рекламных конструкций	Обозначение на карте	Наименование конструкции	Вид конструкции	Описание конструкции	Местоположение
8.4	290	■	Светодиодный экран	Индивидуальный проект	Объект наружной рекламы и информации, предназначенный для воспроизведения изображения на плоскости за счет светозлучения светодиодов, ламп, иных источников света или светоотражающих элементов. Площадь информационного поля электронного экрана 18 кв.м.	г.Ковров, ул. Комсомольская, д. 112 (территория МУП «УТТ») Кадастровый квартал: 33:20:016101

Условные обозначения



Номер рекламной конструкции на ситуационном плане

Г-8

Номер планшета на ситуационном плане