



№269 Расположение объектов рекламы

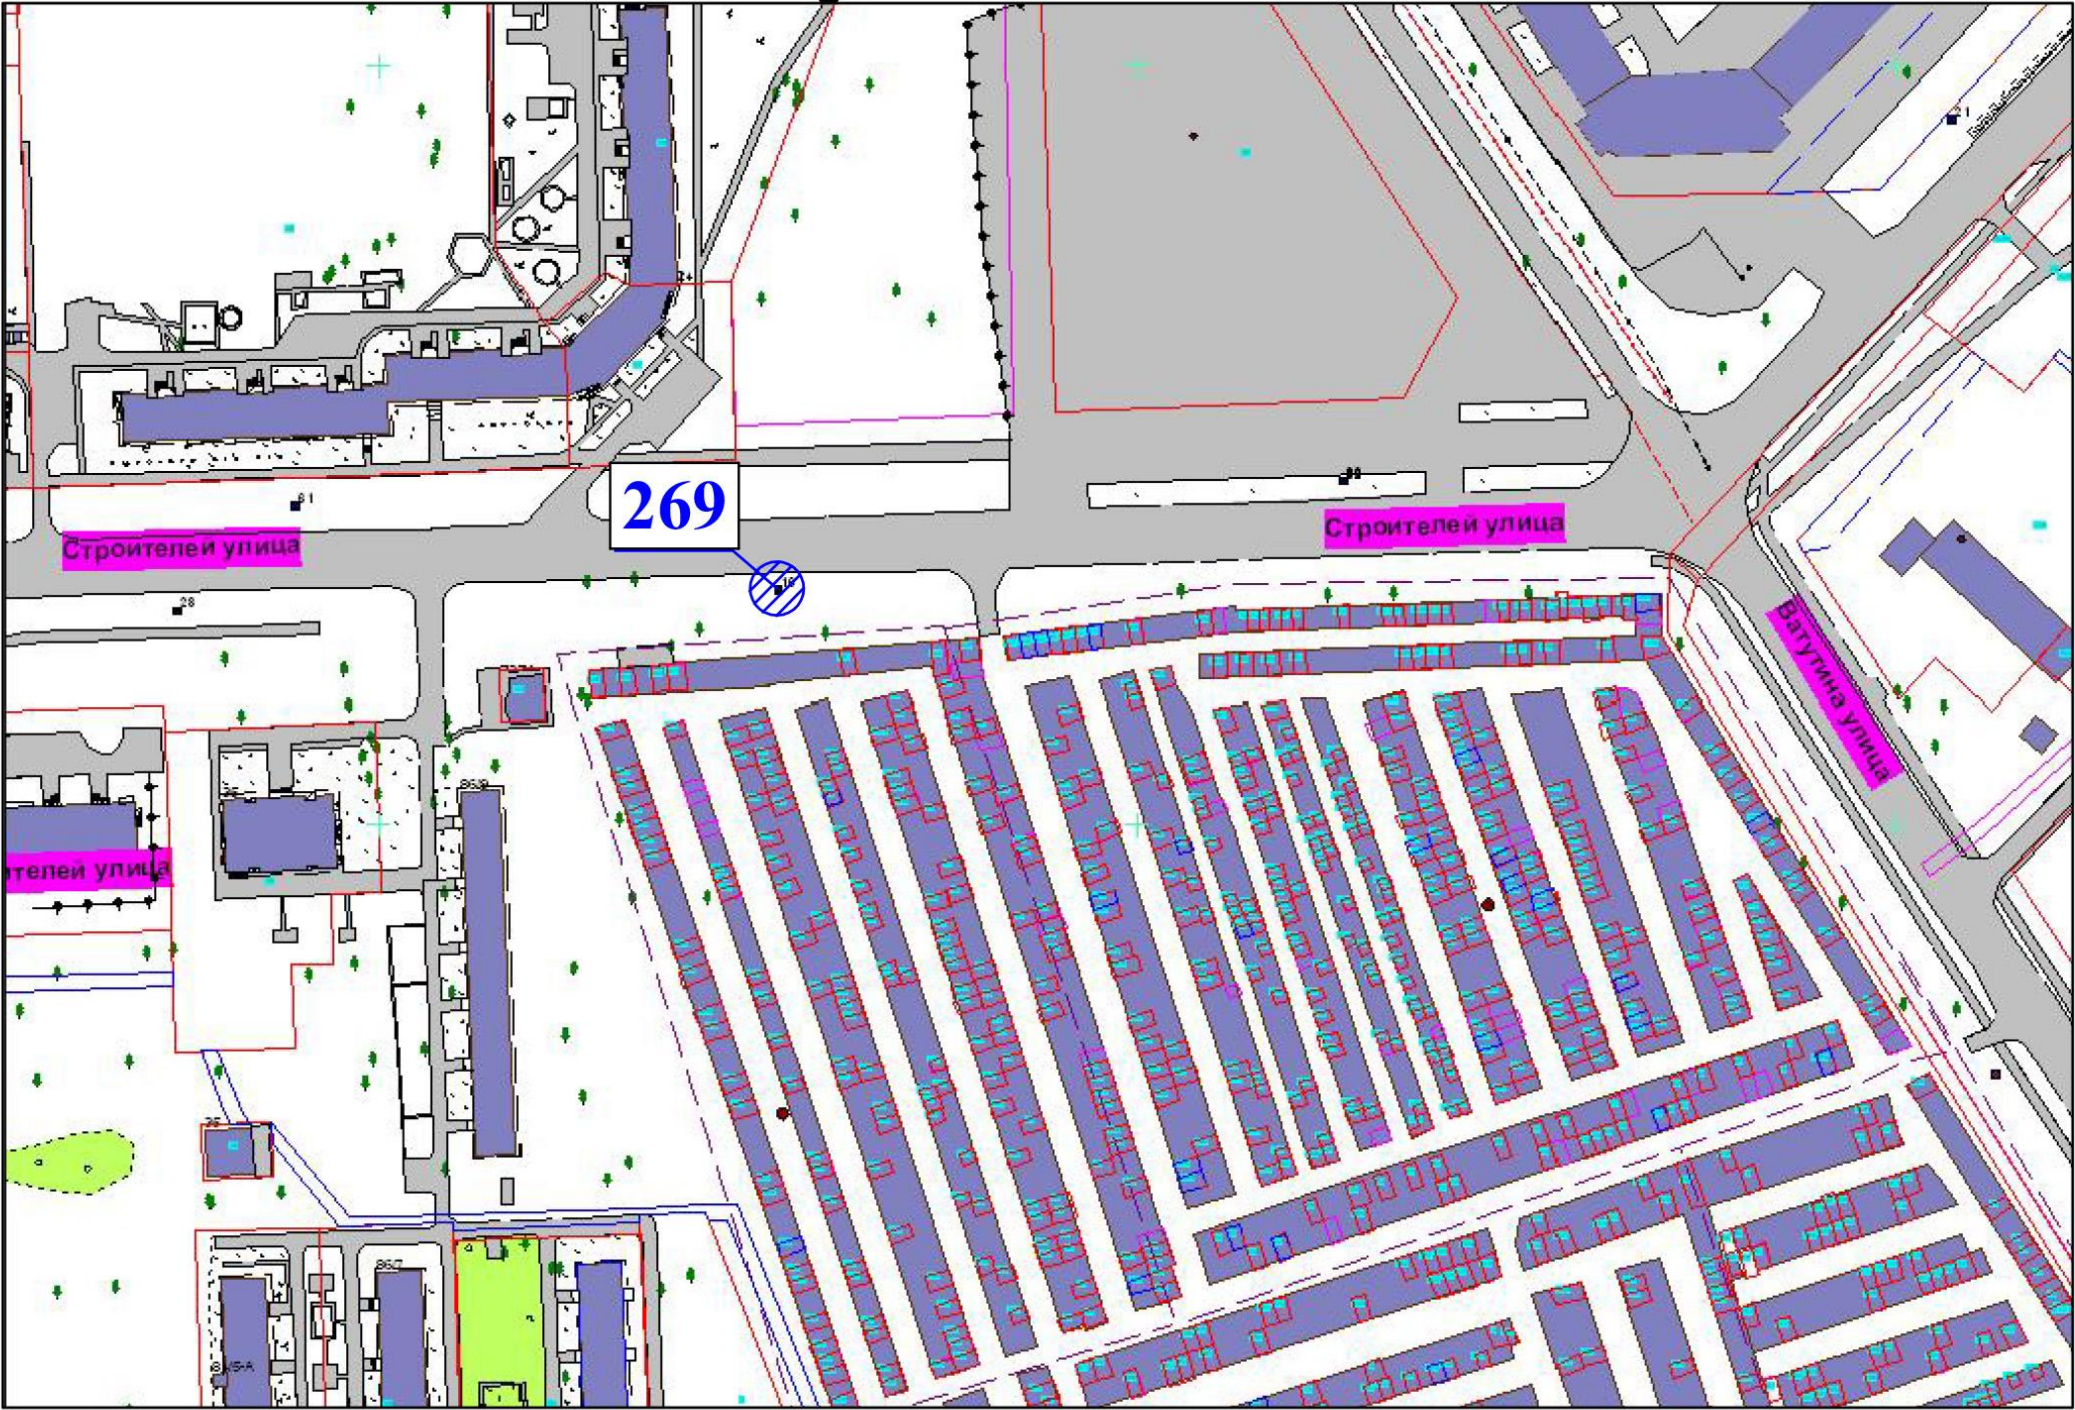

Администрация
города Коврова

Ситуационный план

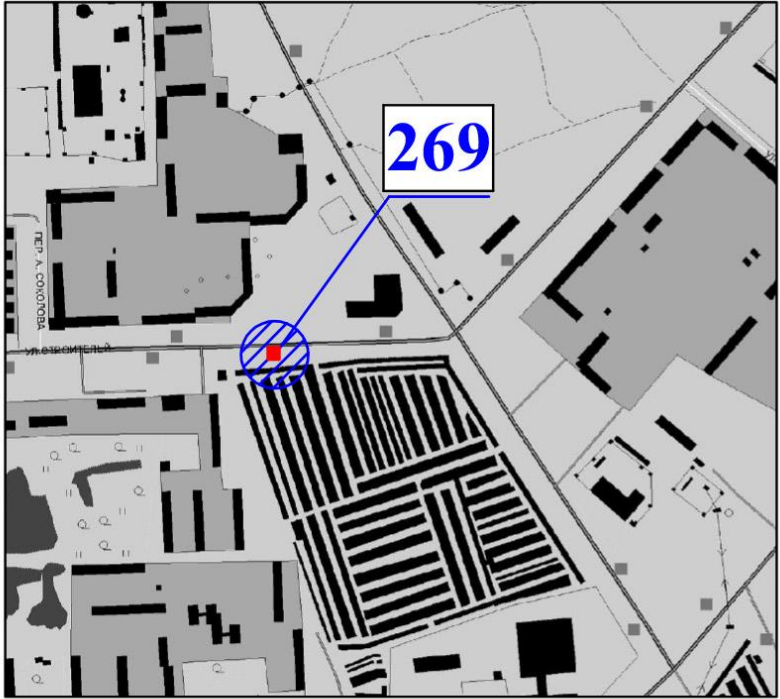

Тип конструкции согласно сборнику типовых рекламных конструкций	Сквозная нумерация рекламных конструкций	Обозначение на карте (точечный объект, линейный объект)	Наименование конструкции	Вид конструкции	Описание конструкции	Местоположение
1.2	269	■	Динамический объект с многофункциона льным назначением размером 1.2х2м		Отдельно стоящий на земле объект наружной рекламы и информации, динамический объект с многофункциональным назначением, размером 1.2х2 м	г.Ковров, ул.Строителей (62,5м на В от д.35а по ул.Строителей) Кадастровый квартал: 33:20:015605 земли общего пользования

Условные обозначения



Номер рекламной конструкции
на ситуационном плане

Е-8

Номер планшета
на ситуационном плане