


№ 272 Расположение объектов рекламы

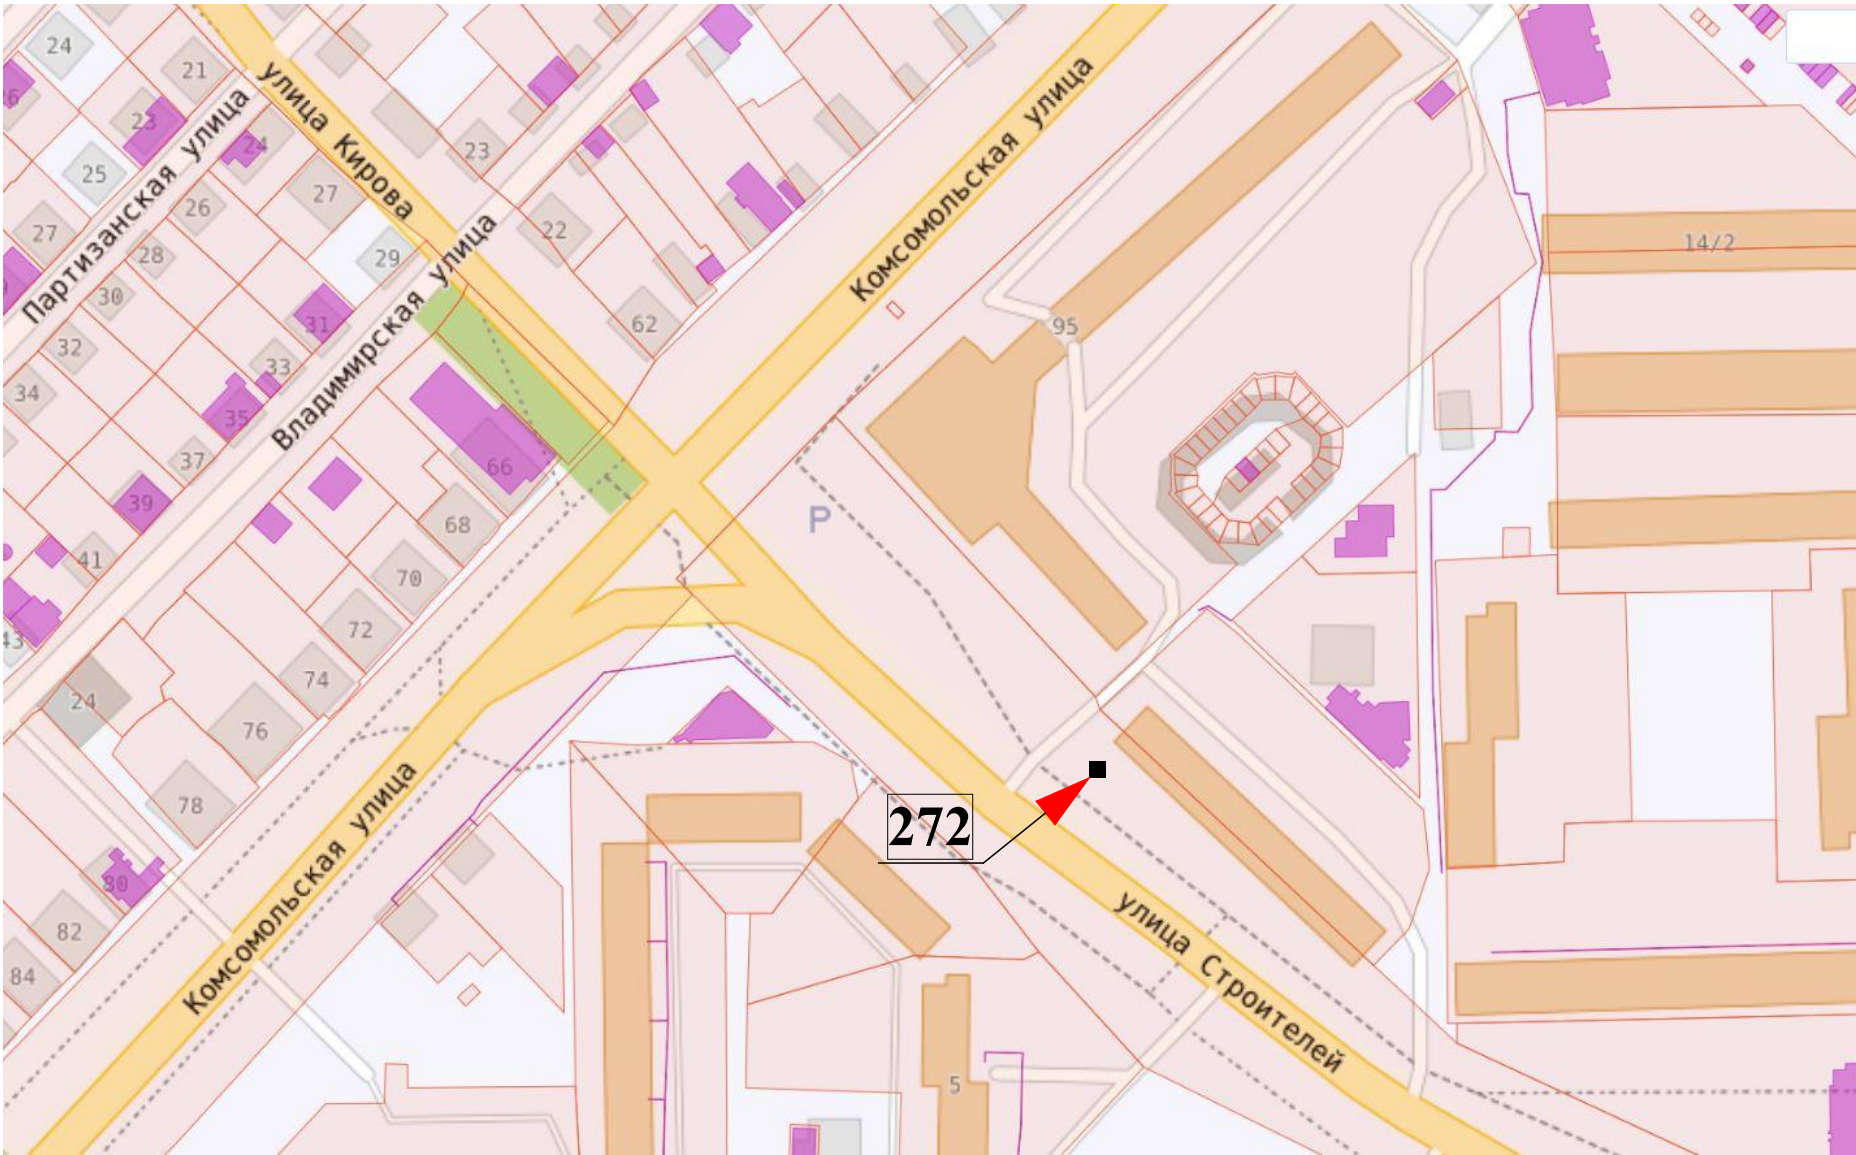

Администрация
города Коврова



Ситуационный план



Тип конструкции согласно сборнику типовых рекламных конструкций	Сквозная нумерация рекламных конструкций	Обозначение на карте (точечный объект, линейный объект)	Наименование конструкции	Вид конструкции	Описание конструкции	Местоположение кадастровый квартал KN земельного участка
1.2	272	■	Динамический объект с многофункцио нальным назначением размером 1.2x2м	Отдельно стоящий на земле объект наружной рекламы и информации, динамический объект с многофункциональн ым назначением, размером 1.2x2 м		ул.Строителей, напротив дома 8

Условные обозначения

272	Номер рекламной конструкции на ситуационном плане
8-Д	Номер планшета на ситуационном плане