


№ 273 Расположение объектов рекламы



Администрация
города Коврова

Ситуационный план

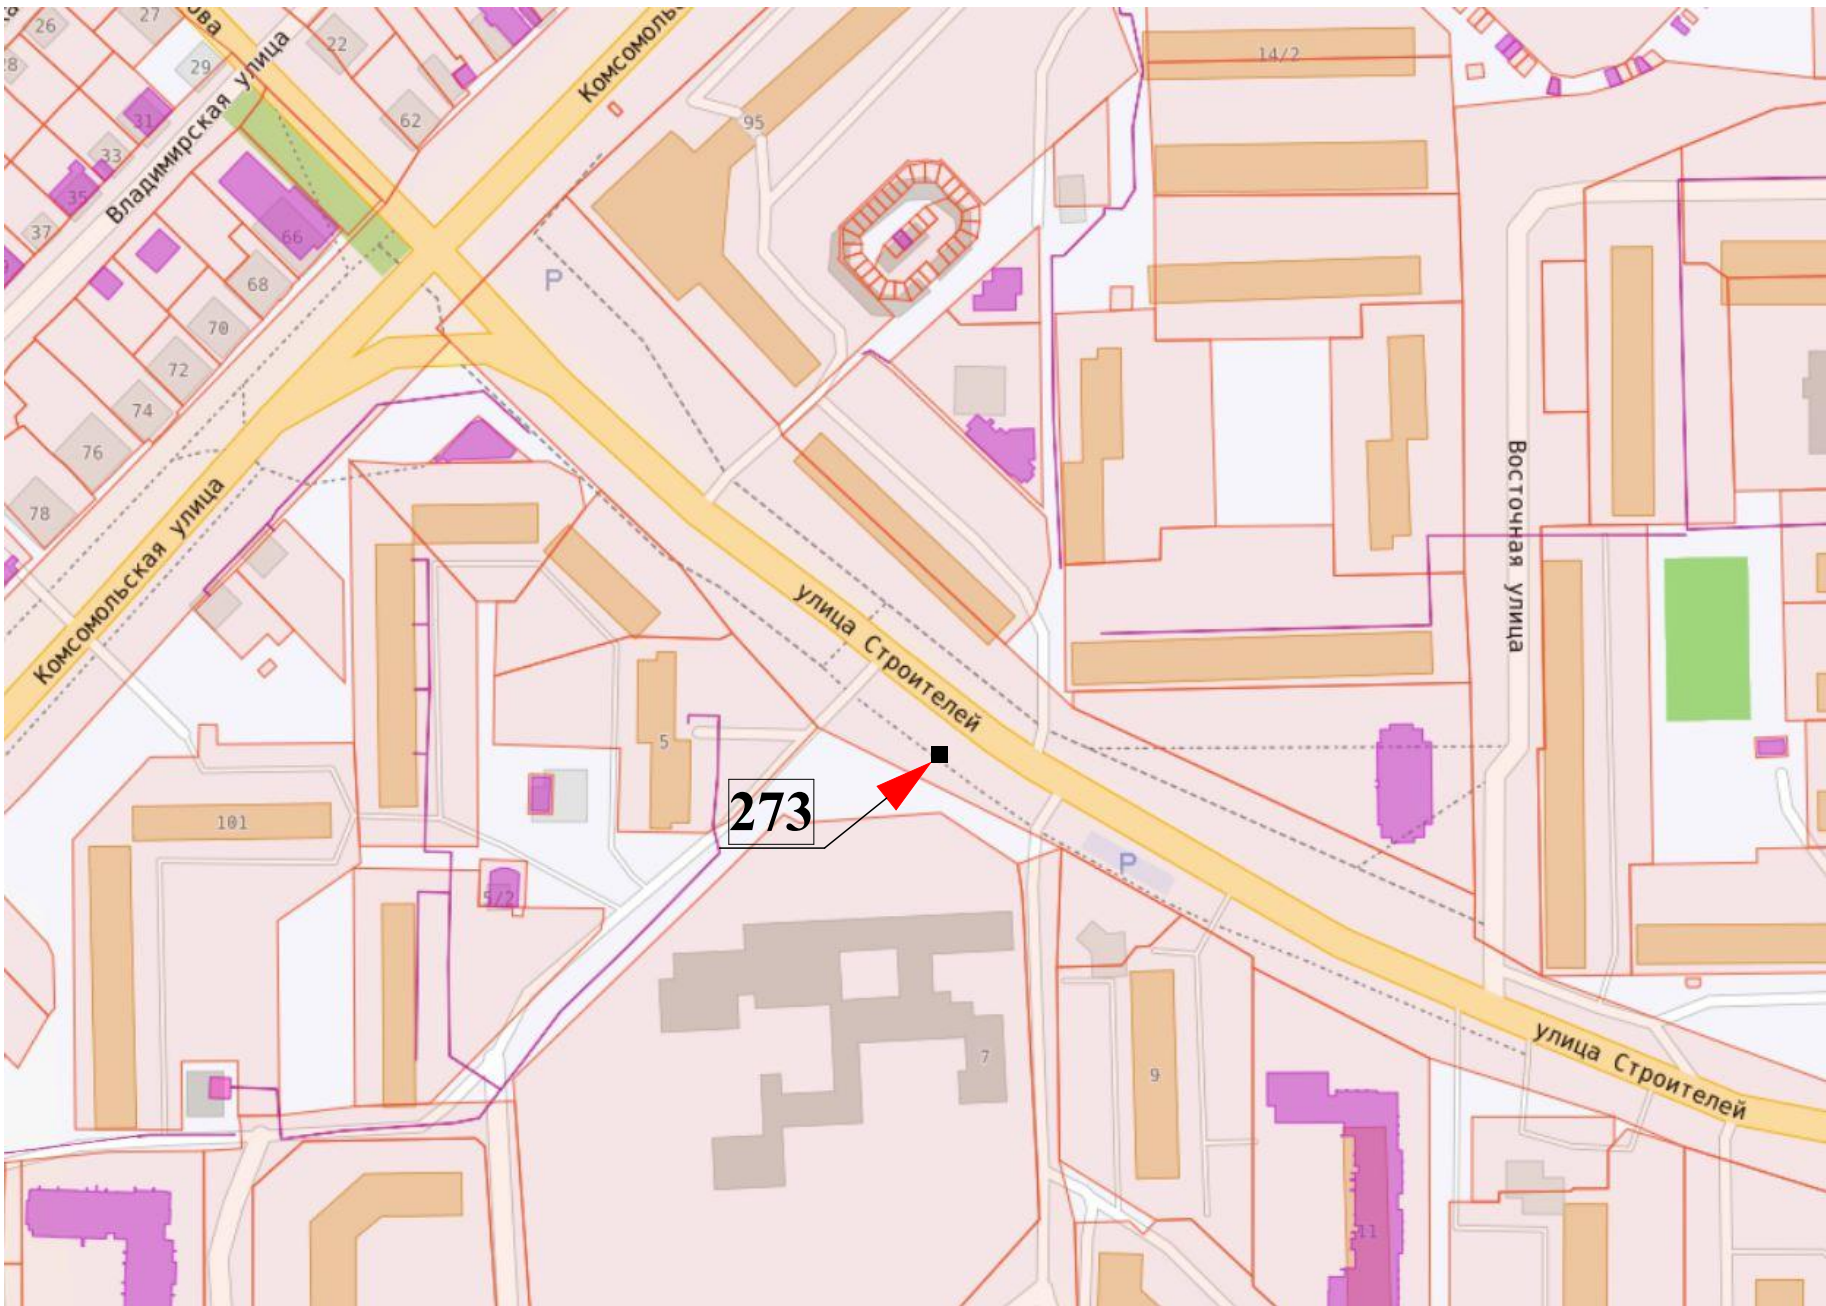

Тип конструкции согласно сборнику типовых рекламных конструкций	Сквозная нумерация рекламных конструкций	Обозначение на карте (точечный объект, линейный объект)	Наименование конструкции	Вид конструкции	Описание конструкции	Местоположение кадастровый квартал KN земельного участка
1.2	273	■	Динамический объект с многофункцио нальным назначением размером 1.2x2м	Отдельно стоящий на земле объект наружной рекламы и информации, динамический объект с многофункциональн ым назначением, размером 1.2x2 м		ул.Строителей, напротив школы №23 (вблизи остановочного пункта) Кадастровый квартал 33:20:000000

Условные обозначения

273	Номер рекламной конструкции на ситуационном плане
8-Д	Номер планшета на ситуационном плане