



№ 290 Расположение объектов рекламы

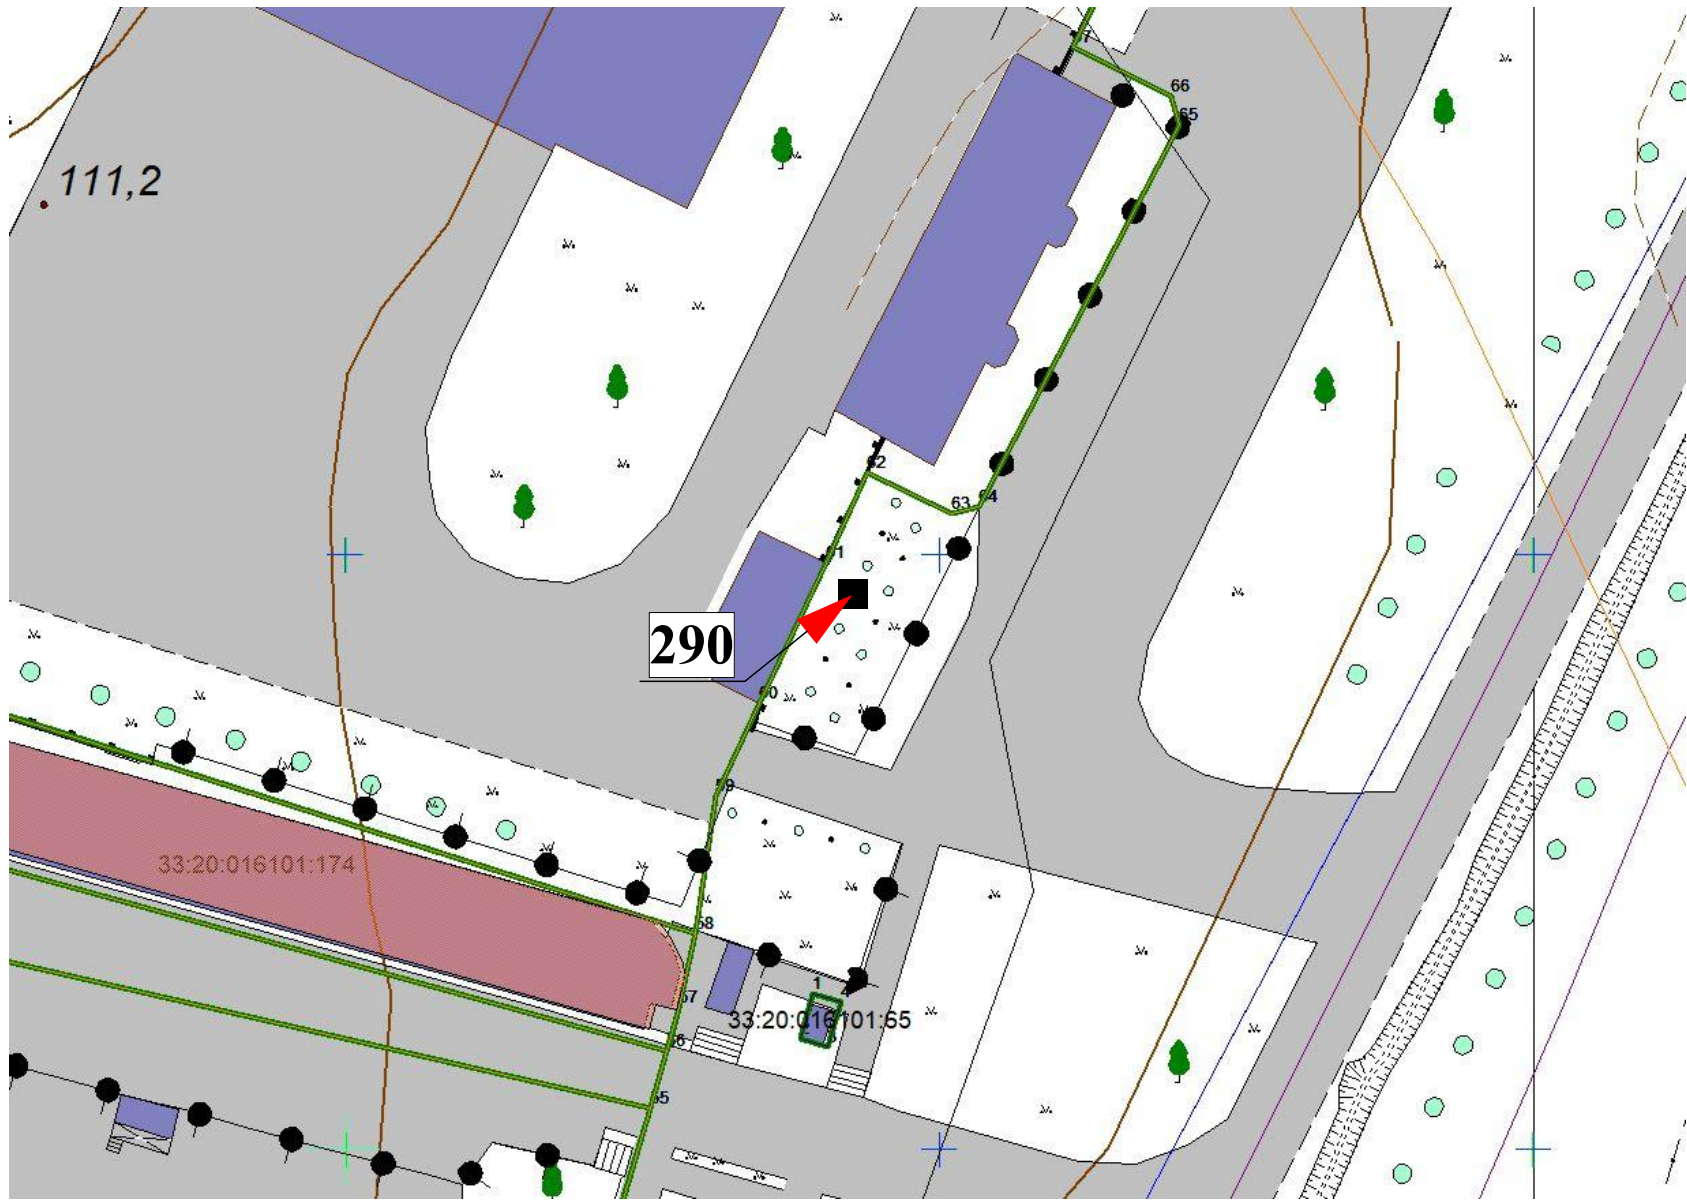

Администрация
города Коврова

Ситуационный план

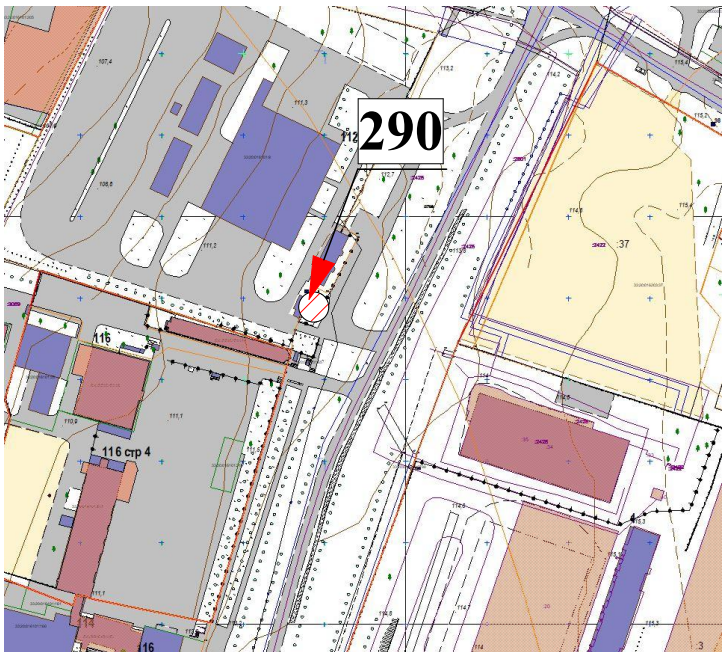

Тип конструкции согласно сборнику типовых рекламных конструкций	Сквозная нумерация рекламных конструкций	Обозначение на карте (точечный объект, линейный объект)	Наименование конструкции	Вид конструкции	Описание конструкции	Местоположение кадастровый квартал KN земельного участка
8.4	290	■	Светодиодный экран	Индивидуальный проект	Объект наружной рекламы и информации, предназначенный для воспроизведения изображения на плоскости за счёт светоизлучения светодиодов, амп, иных источников света или светоображающих элементов. Площадь информационного поля электронного экрана 18 кв.м.	г.Ковров, ул.Комсомольская, 112 (территория МУП "УТТ") Кадастровый квартал 33:20:016101

Условные обозначения

290	Номер рекламной конструкции на ситуационном плане
8-Г	Номер планшета на ситуационном плане