


№ 296 Расположение объектов рекламы




Администрация
города Коврова

Ситуационный план

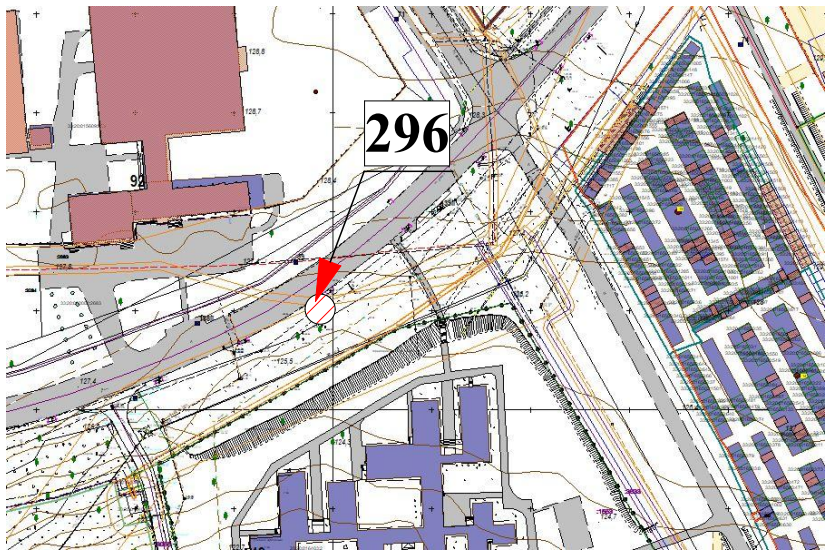

Условные обозначения

296	Номер рекламной конструкции на ситуационном плане
9-Е	Номер планшета на ситуационном плане

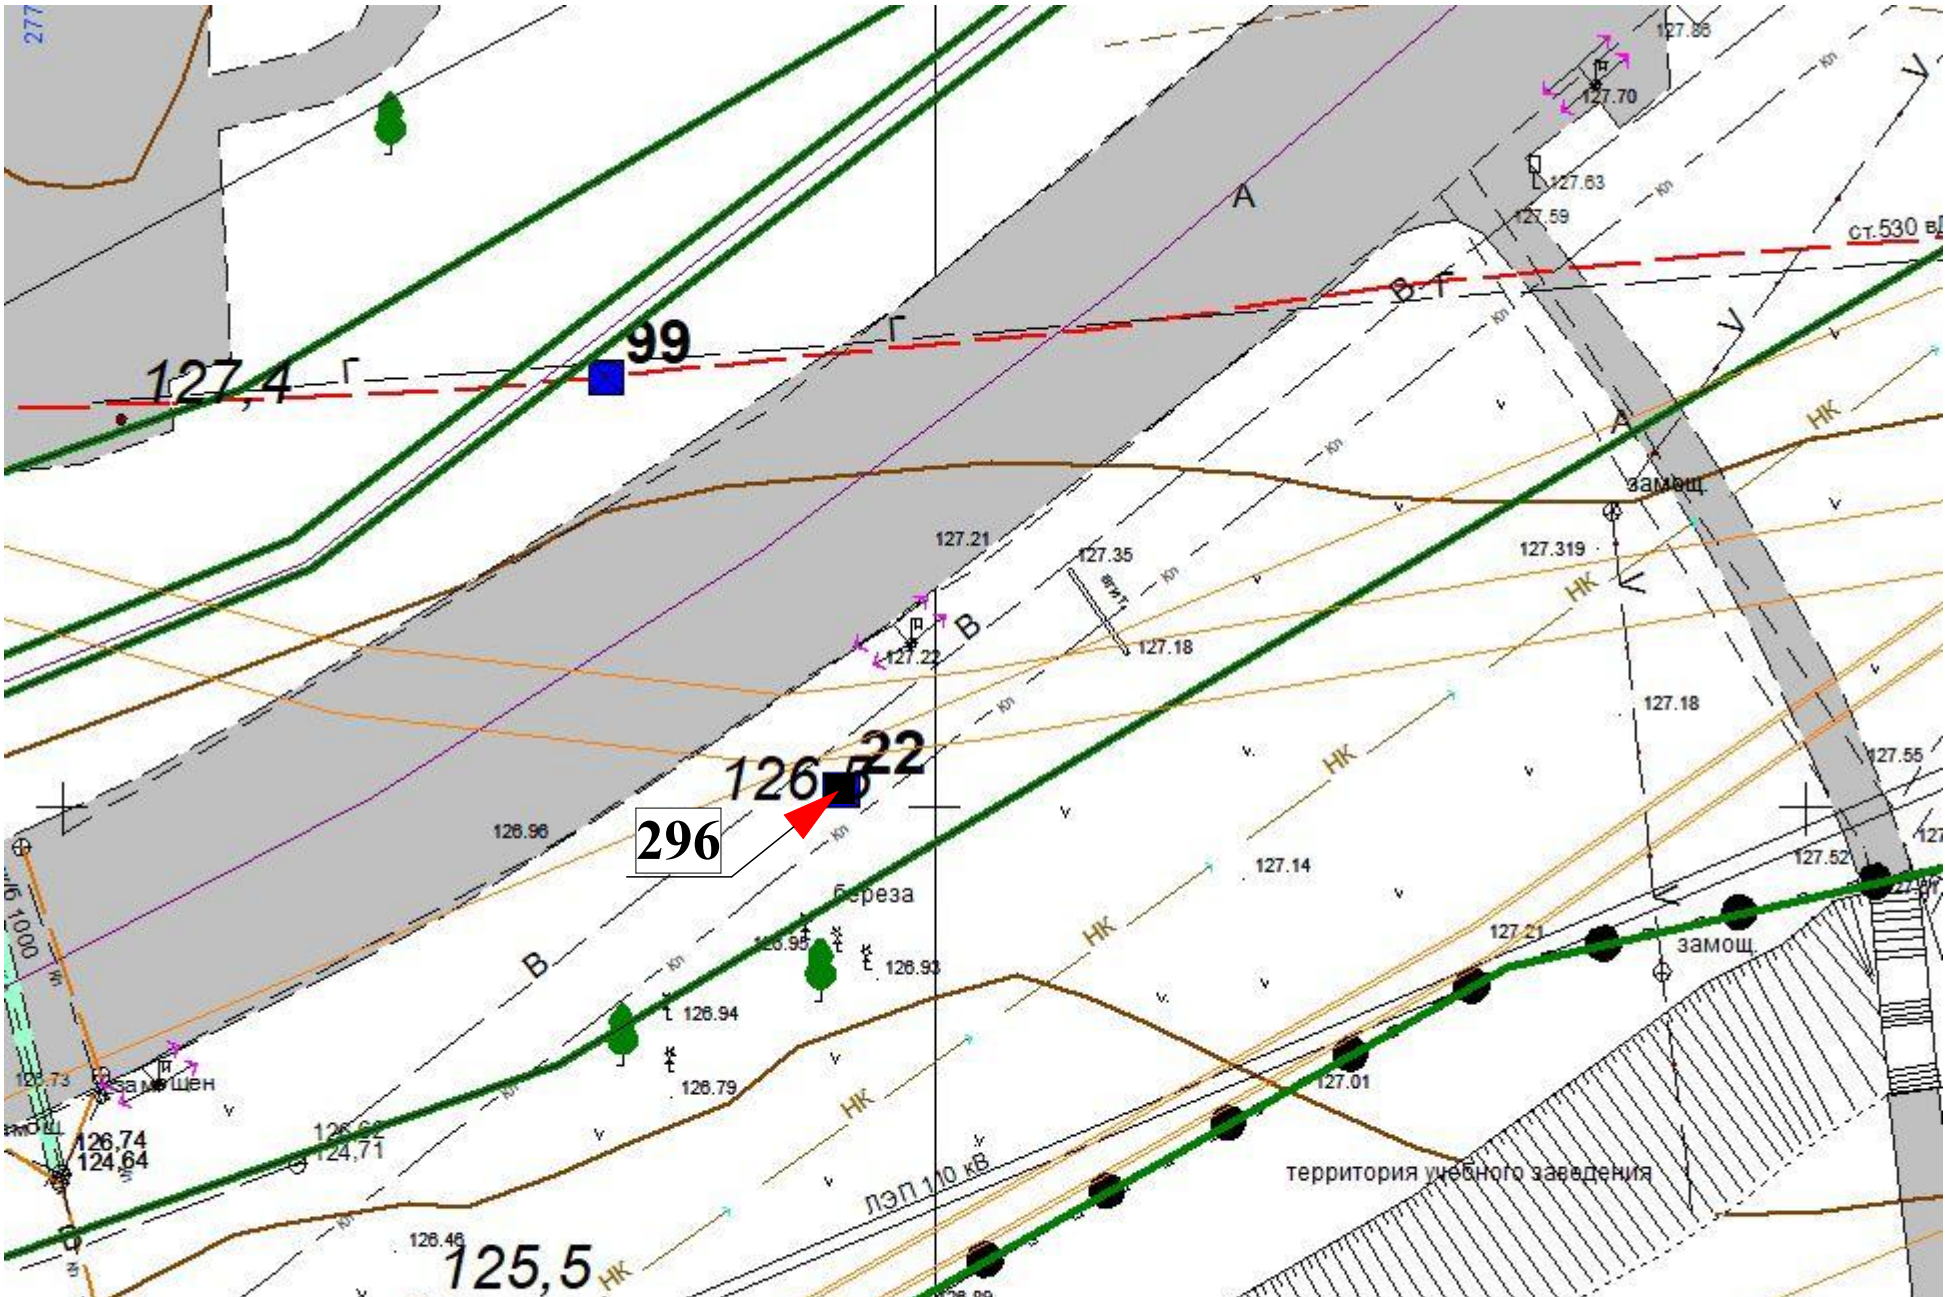

Тип конструкции согласно сборнику типовых рекламных конструкций	Сквозная нумерация рекламных конструкций	Обозначение на карте (точечный объект, линейный объект)	Наименование конструкции	Вид конструкции	Описание конструкции	Местоположение кадастровый квартал KN земельного участка
1.2	296	■	Щитовая установка 3 x 6 м		Отдельно стоящие на земле объекты наружной рекламы и информации, имеющие внешние поверхности для размещения информации и состоящие из заглубляемого фундамента, каркаса и информационного поля. Размер информационного поля 3 X 6	г.Ковров, ул.Еловая д.19а Кадастровый квартал 33:20:000000