




№ 299 Расположение объектов рекламы

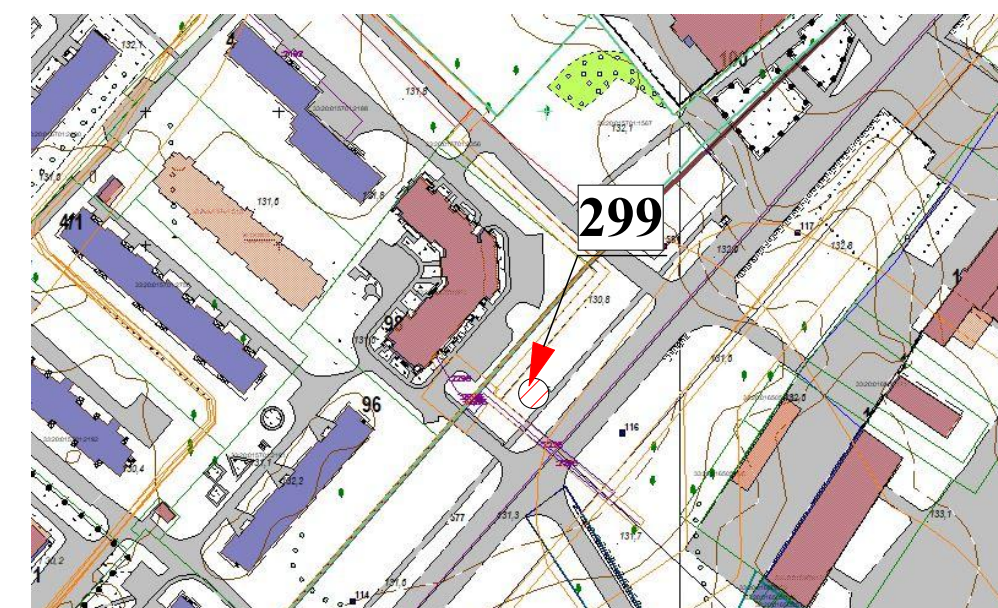

**Администрация
города Коврова**

Ситуационный план

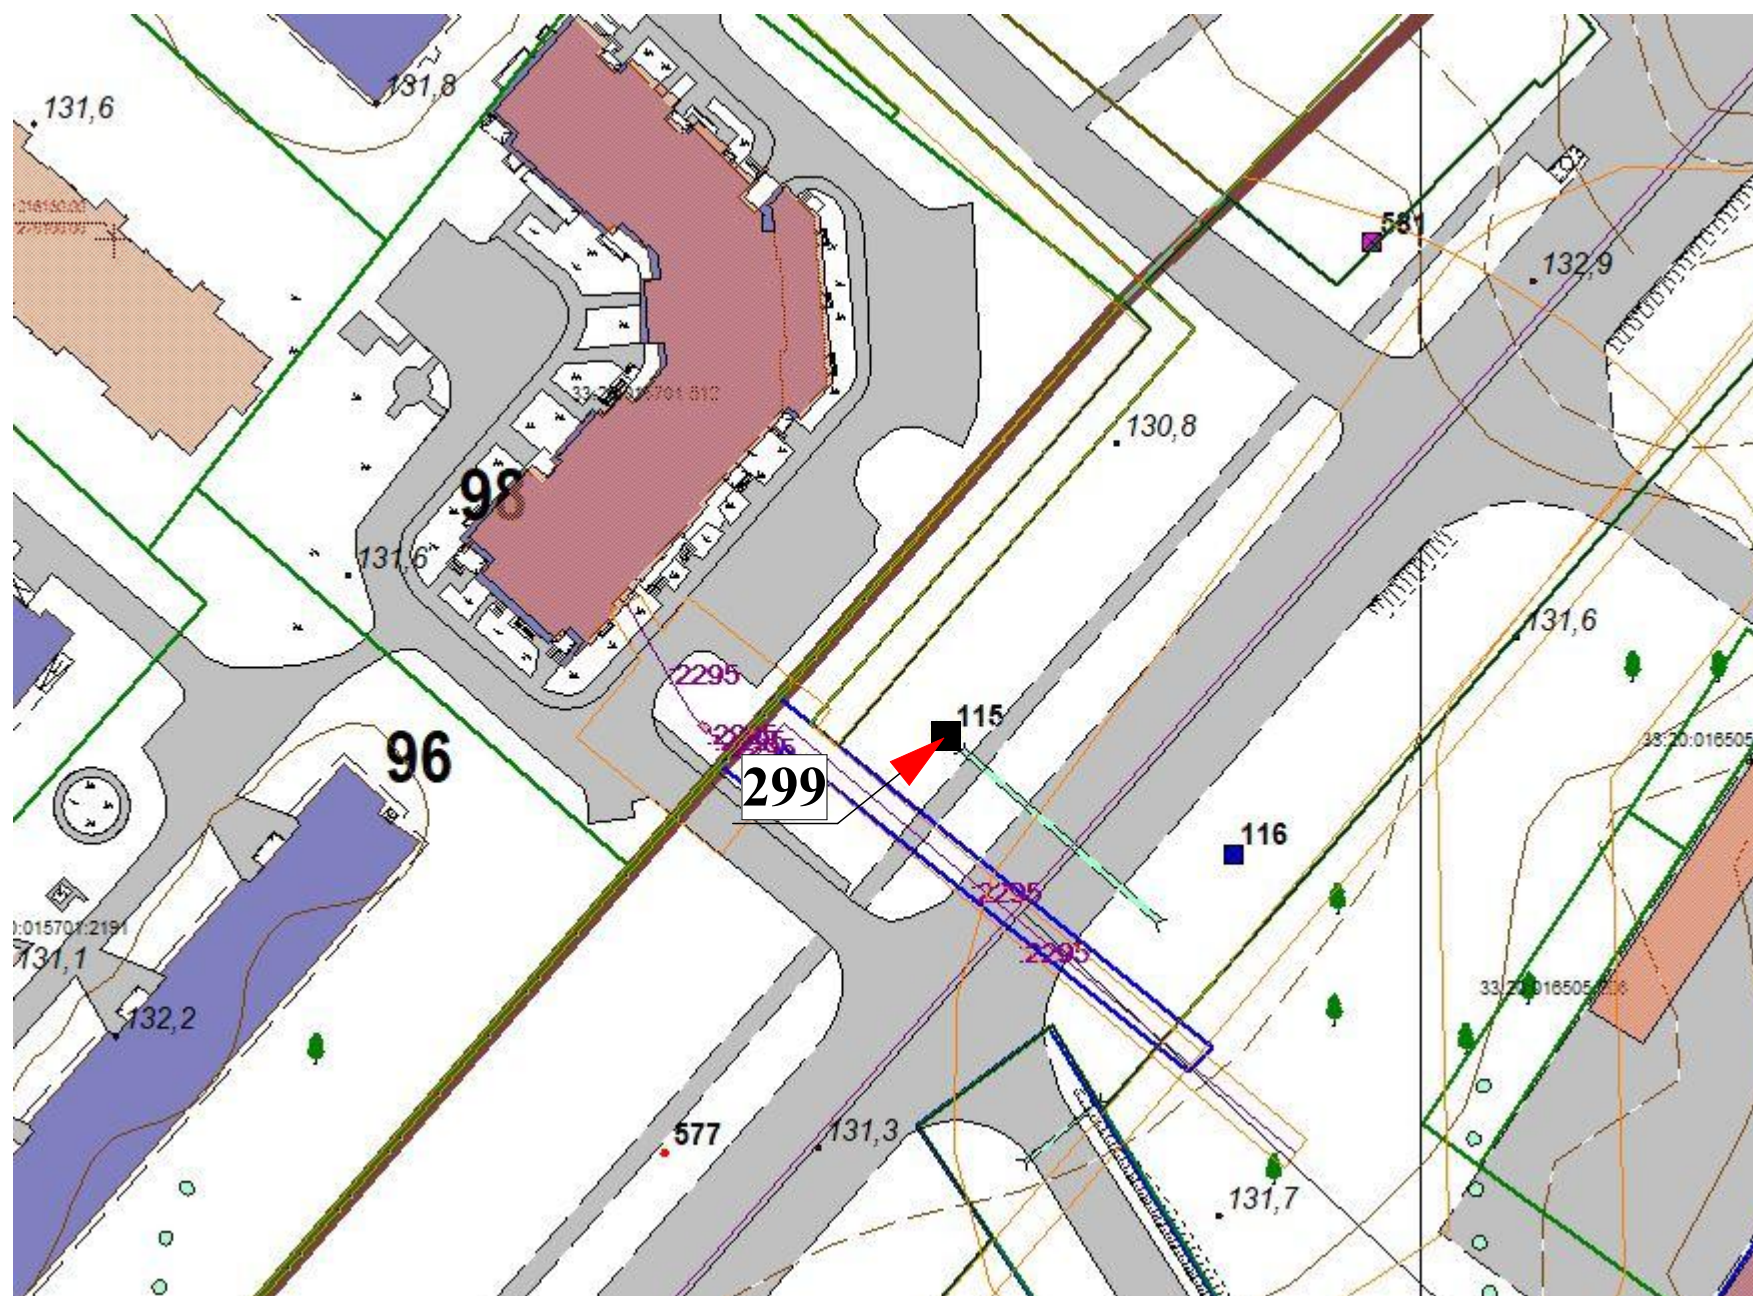

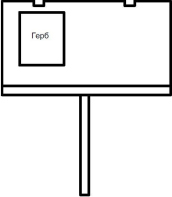Тип конструкции согласно сборнику типовых рекламных конструкций	Сквозная нумерация рекламных конструкций	Обозначение на карте (точечный объект, линейный объект)	Наименование конструкции	Вид конструкции	Описание конструкции	Местоположение кадастровый квартал KN земельного участка
1.2	299	■	Щитовая установка 3 x 6 м		Отдельно стоящие на земле объекты наружной рекламы и информации, имеющие внешние поверхности для размещения информации и состоящие из заглубляемого фундамента, каркаса и информационного поля. Размер информационного поля 3 X 6	г.Ковров, ул.Еловая д.98 Кадастровый квартал 33:20:000000

Условные обозначения

299	Номер рекламной конструкции на ситуационном плане
8-Ж	Номер планшета на ситуационном плане