


№ 301 Расположение объектов рекламы


302 сит



Администрация
города Коврова

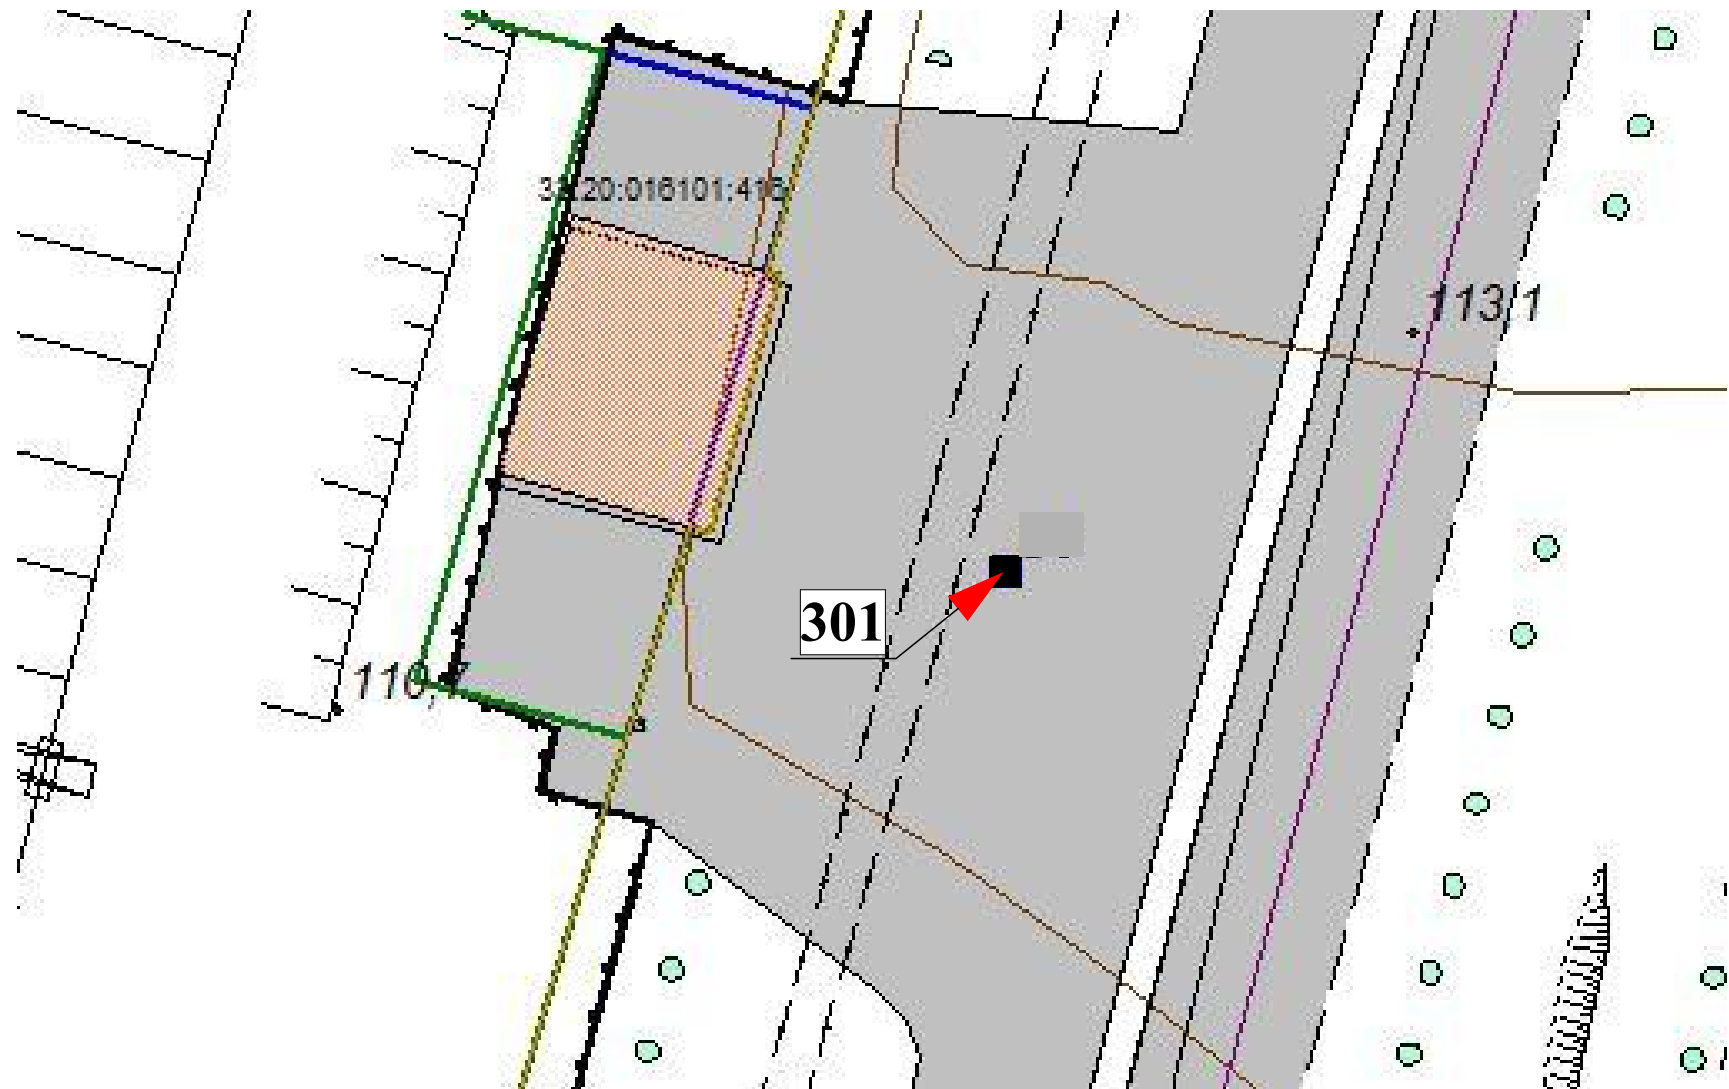

Ситуационный план

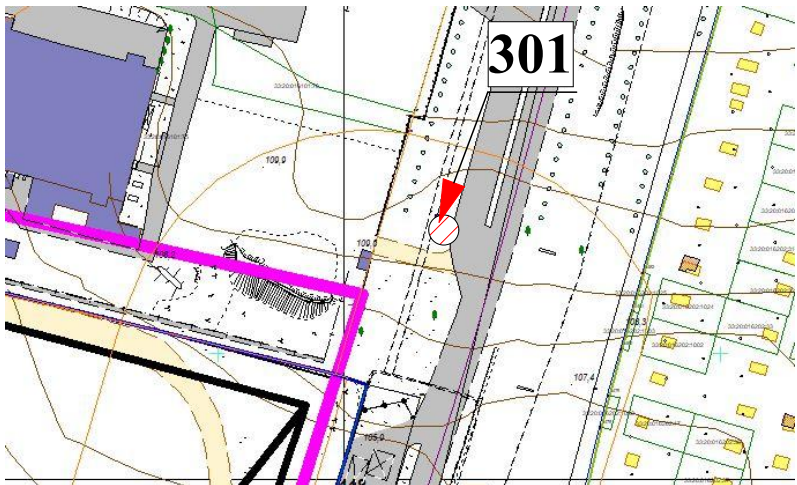

Тип конструкции согласно сборнику типовых рекламных конструкций	Сквозная нумерация рекламных конструкций	Обозначение на карте (точечный объект, линейный объект)	Наименование конструкции	Вид конструкции	Описание конструкции	Местоположение кадастровый квартал KN земельного участка
1.2	301	■	Щитовая установка 3 x 6 м или светодиодный экран 3 x 6 м		Отдельно стоящие на земле объекты наружной рекламы и информации, имеющие внешние поверхности для размещения информации и состоящие из заглубляемого фундамента, каркаса и информационного поля. Размер информационного поля 3 X 6	г.Ковров, ул.Комсомльская д.116/5 Кадастровый квартал 33:20:000000

Условные обозначения

301	Номер рекламной конструкции на ситуационном плане
9-Г	Номер планшета на ситуационном плане