



№ 303 Расположение объектов рекламы

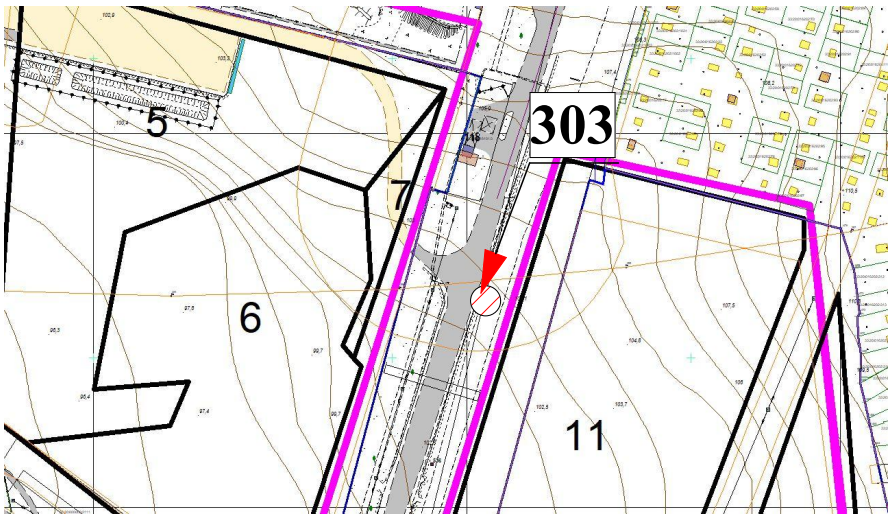

Администрация
города Коврова

Ситуационный план

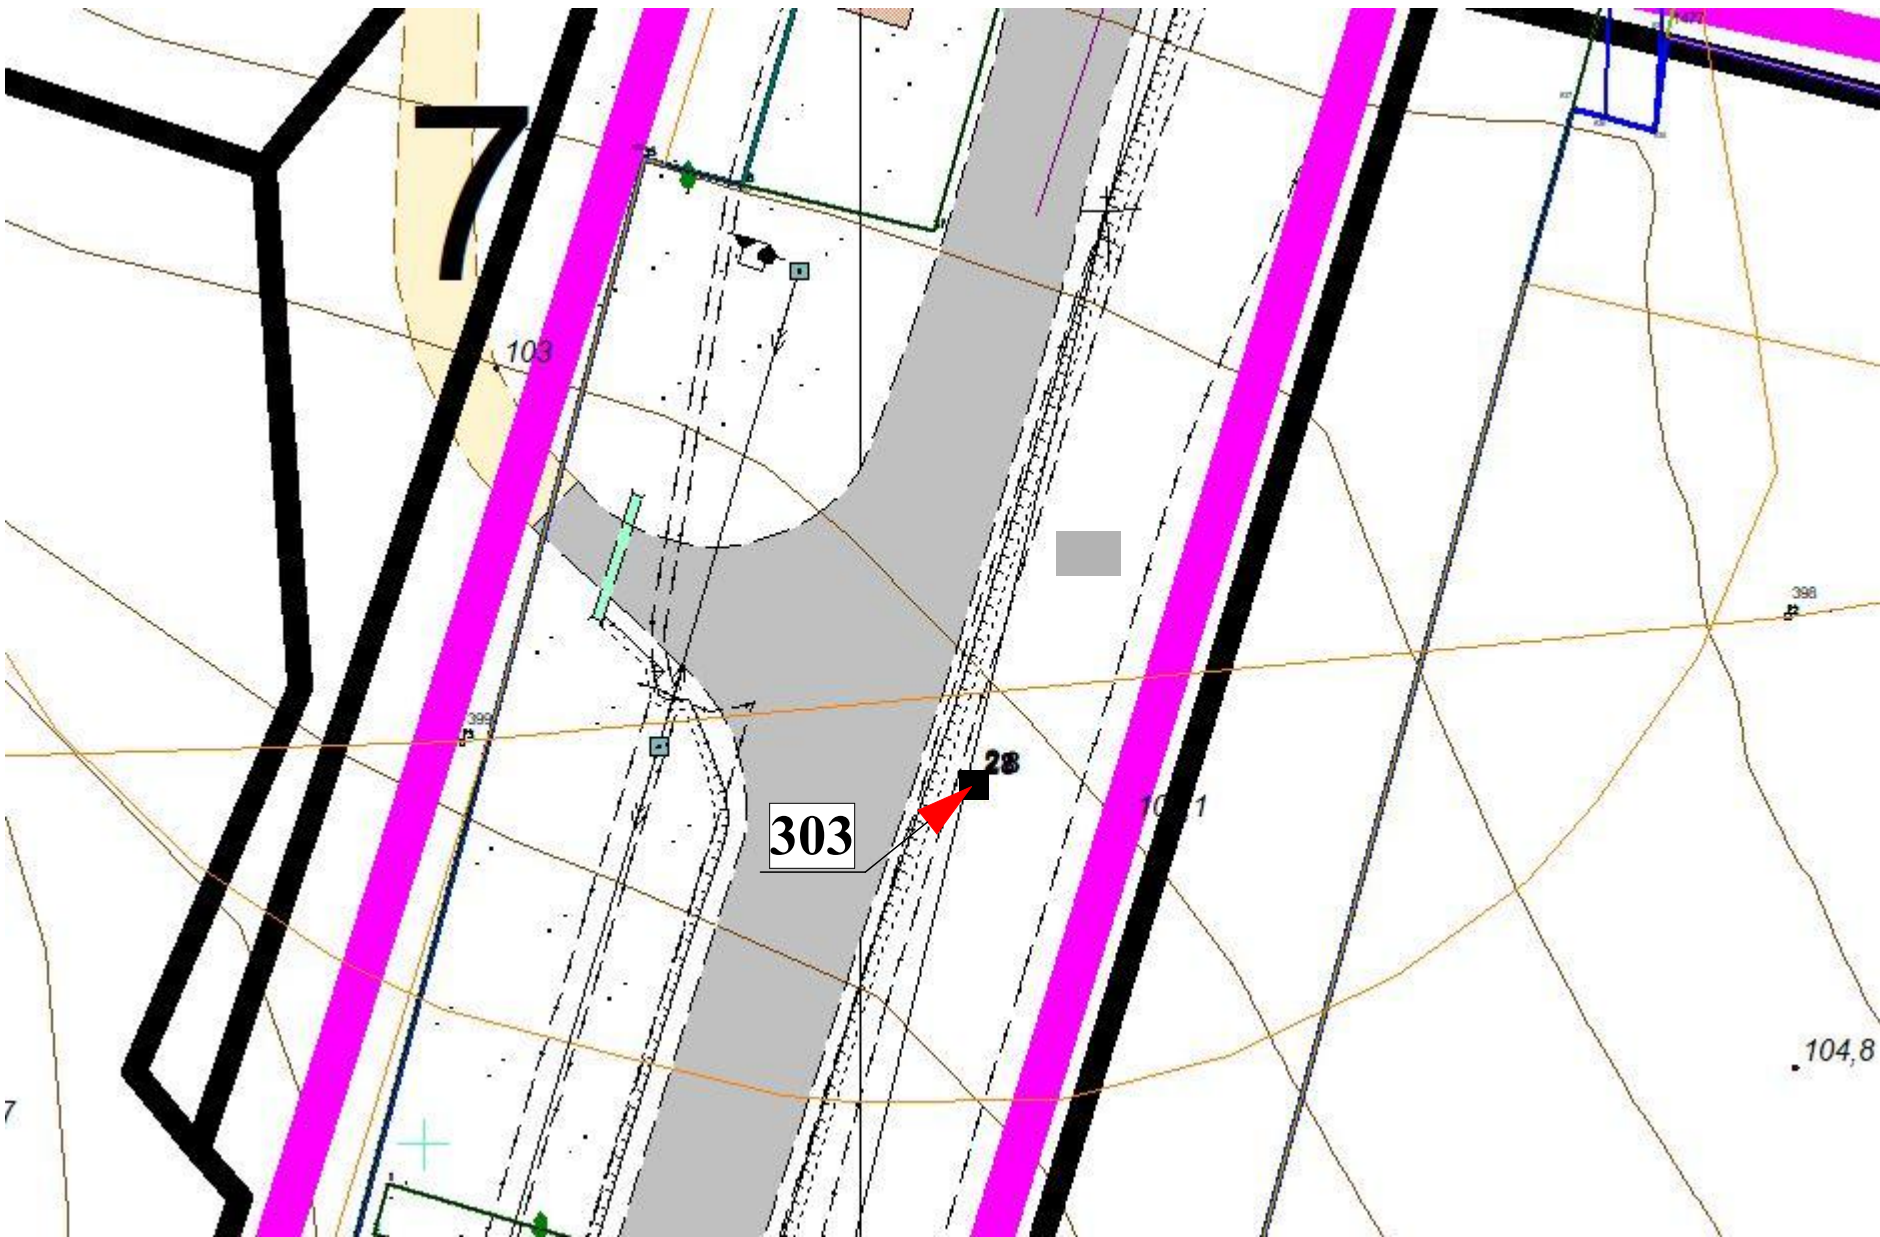

Тип конструкции согласно сборнику типовых рекламных конструкций	Сквозная нумерация рекламных конструкций	Обозначение на карте (точечный объект, линейный объект)	Наименование конструкции	Вид конструкции	Описание конструкции	Местоположение кадастровый квартал KN земельного участка
1.2	303	■	Щитовая установка 3 x 6 м или светодиодный экран 3 x 6 м		Отдельно стоящие на земле объекты наружной рекламы и информации,имеющие внешние поверхности для размещения информации и состоящие из заглубляемого фундамента, каркаса и информационного поля. Размер информационного поля 3 X 6	г.Ковров, ул.Комсомольская д.118 (200 м от АЗС Газпром) Кадастровый квартал 33:20:000000

Условные обозначения

303	Номер рекламной конструкции на ситуационном плане
10-Г	Номер планшета на ситуационном плане